


**SETTI IN ELEVAZIONE - PIANTA ARMATURE Q. -2.00**  
scala 1:100

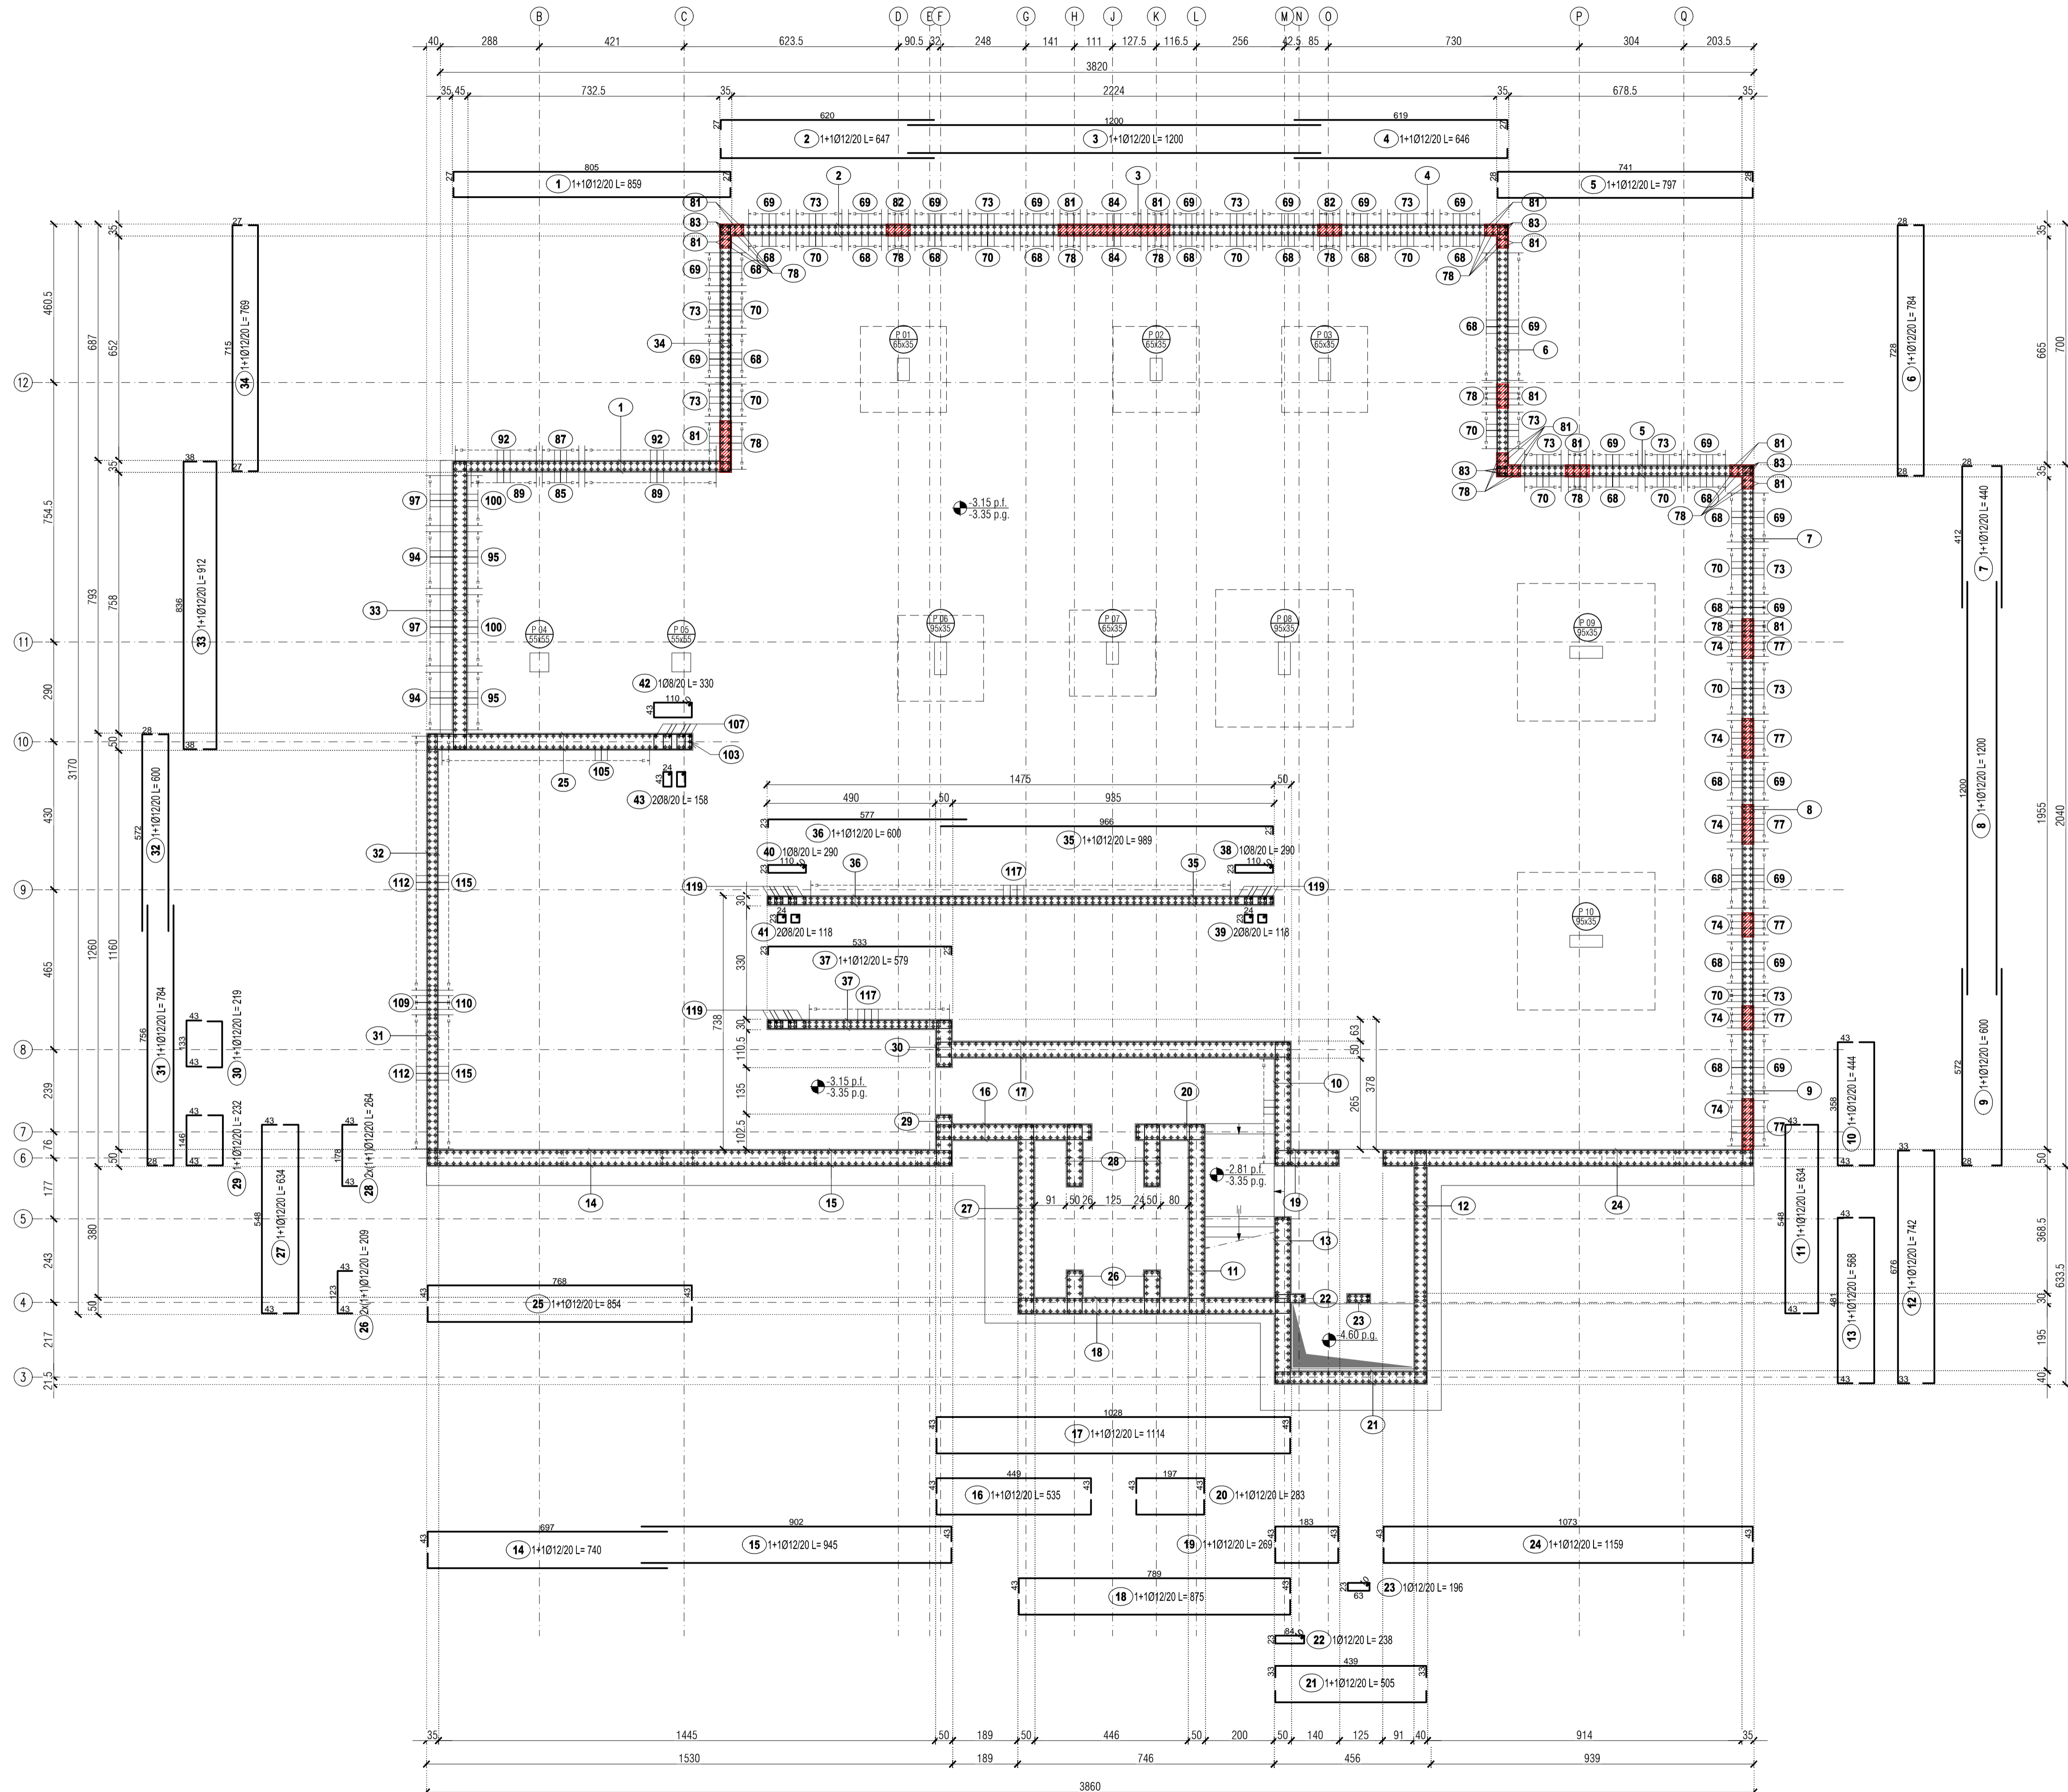

Realizzato con:



e

EmiLISPCA  
STRUCTURE

[www.emicad.it](http://www.emicad.it)