




**SEZIONE 1-1**

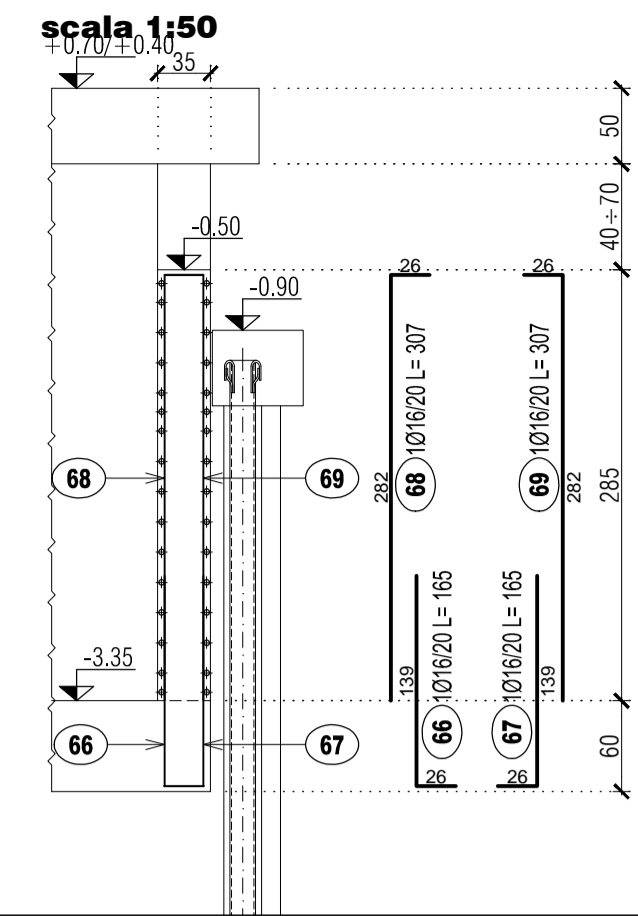


**SEZIONE 2-2**

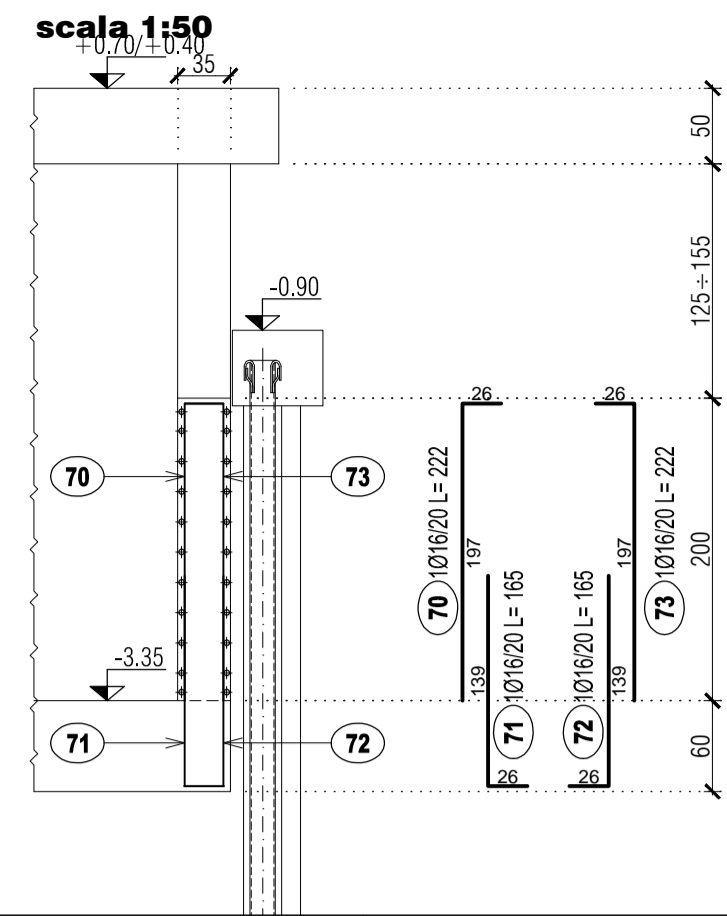


**SEZIONE 3-3**

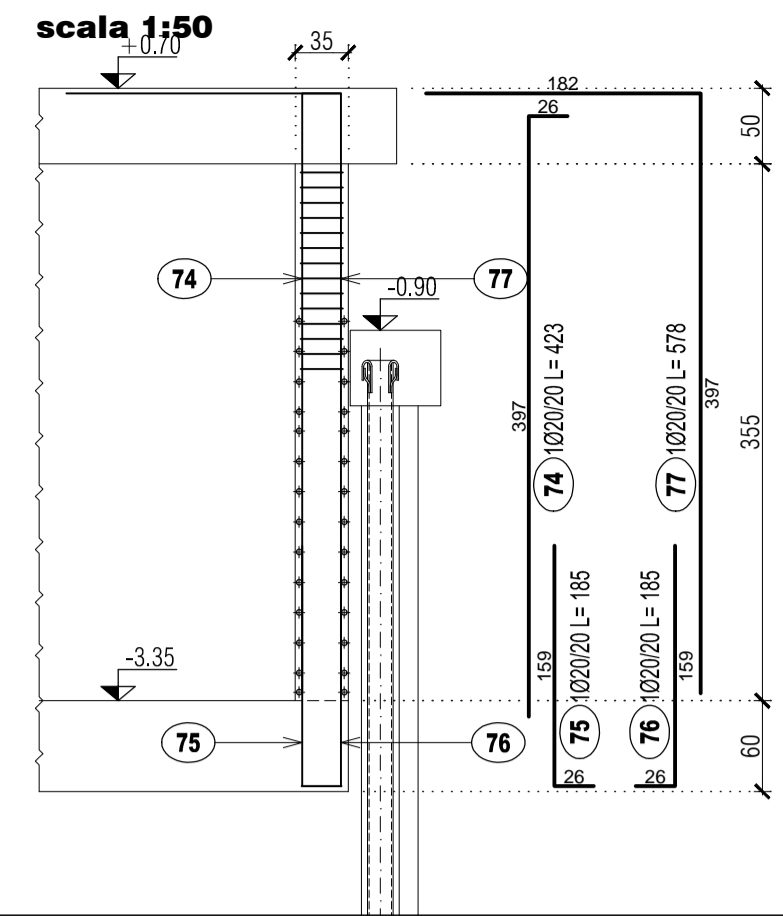


**SEZIONE 4-4**

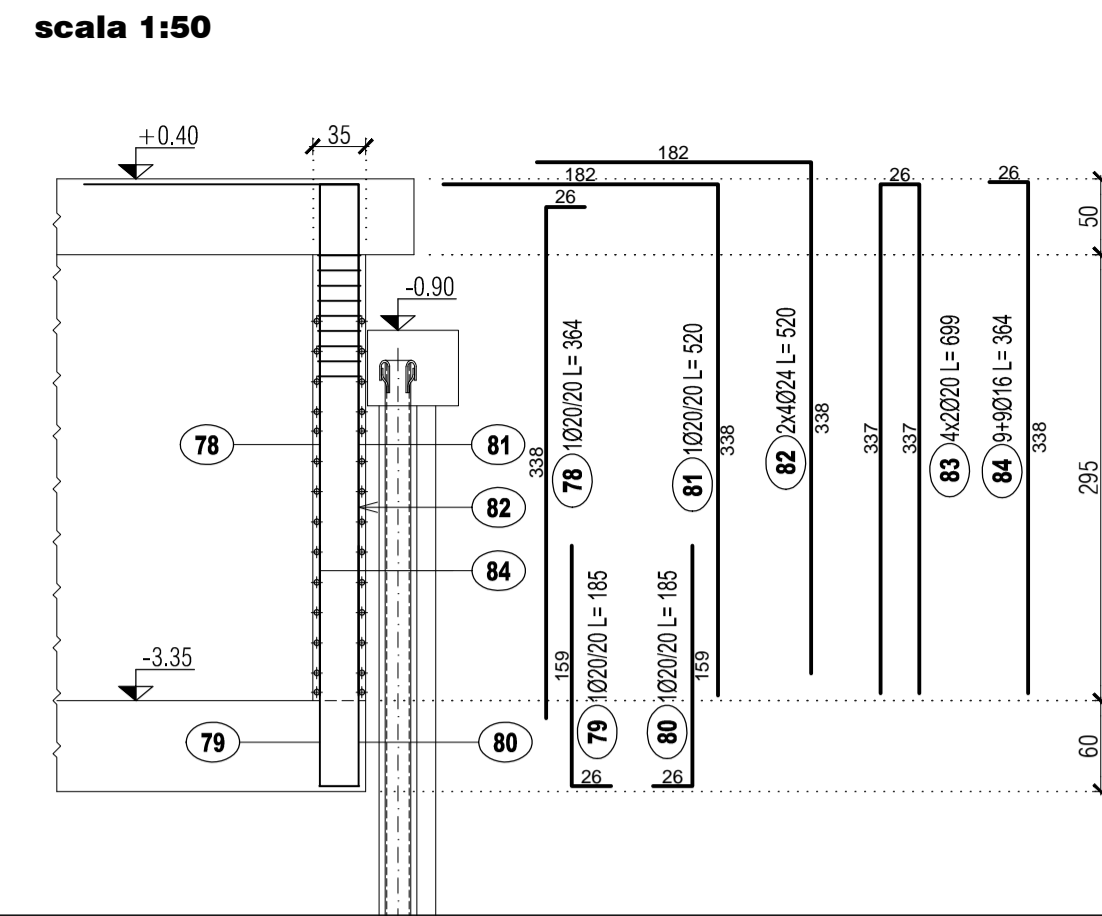


**KEY-PLAN**

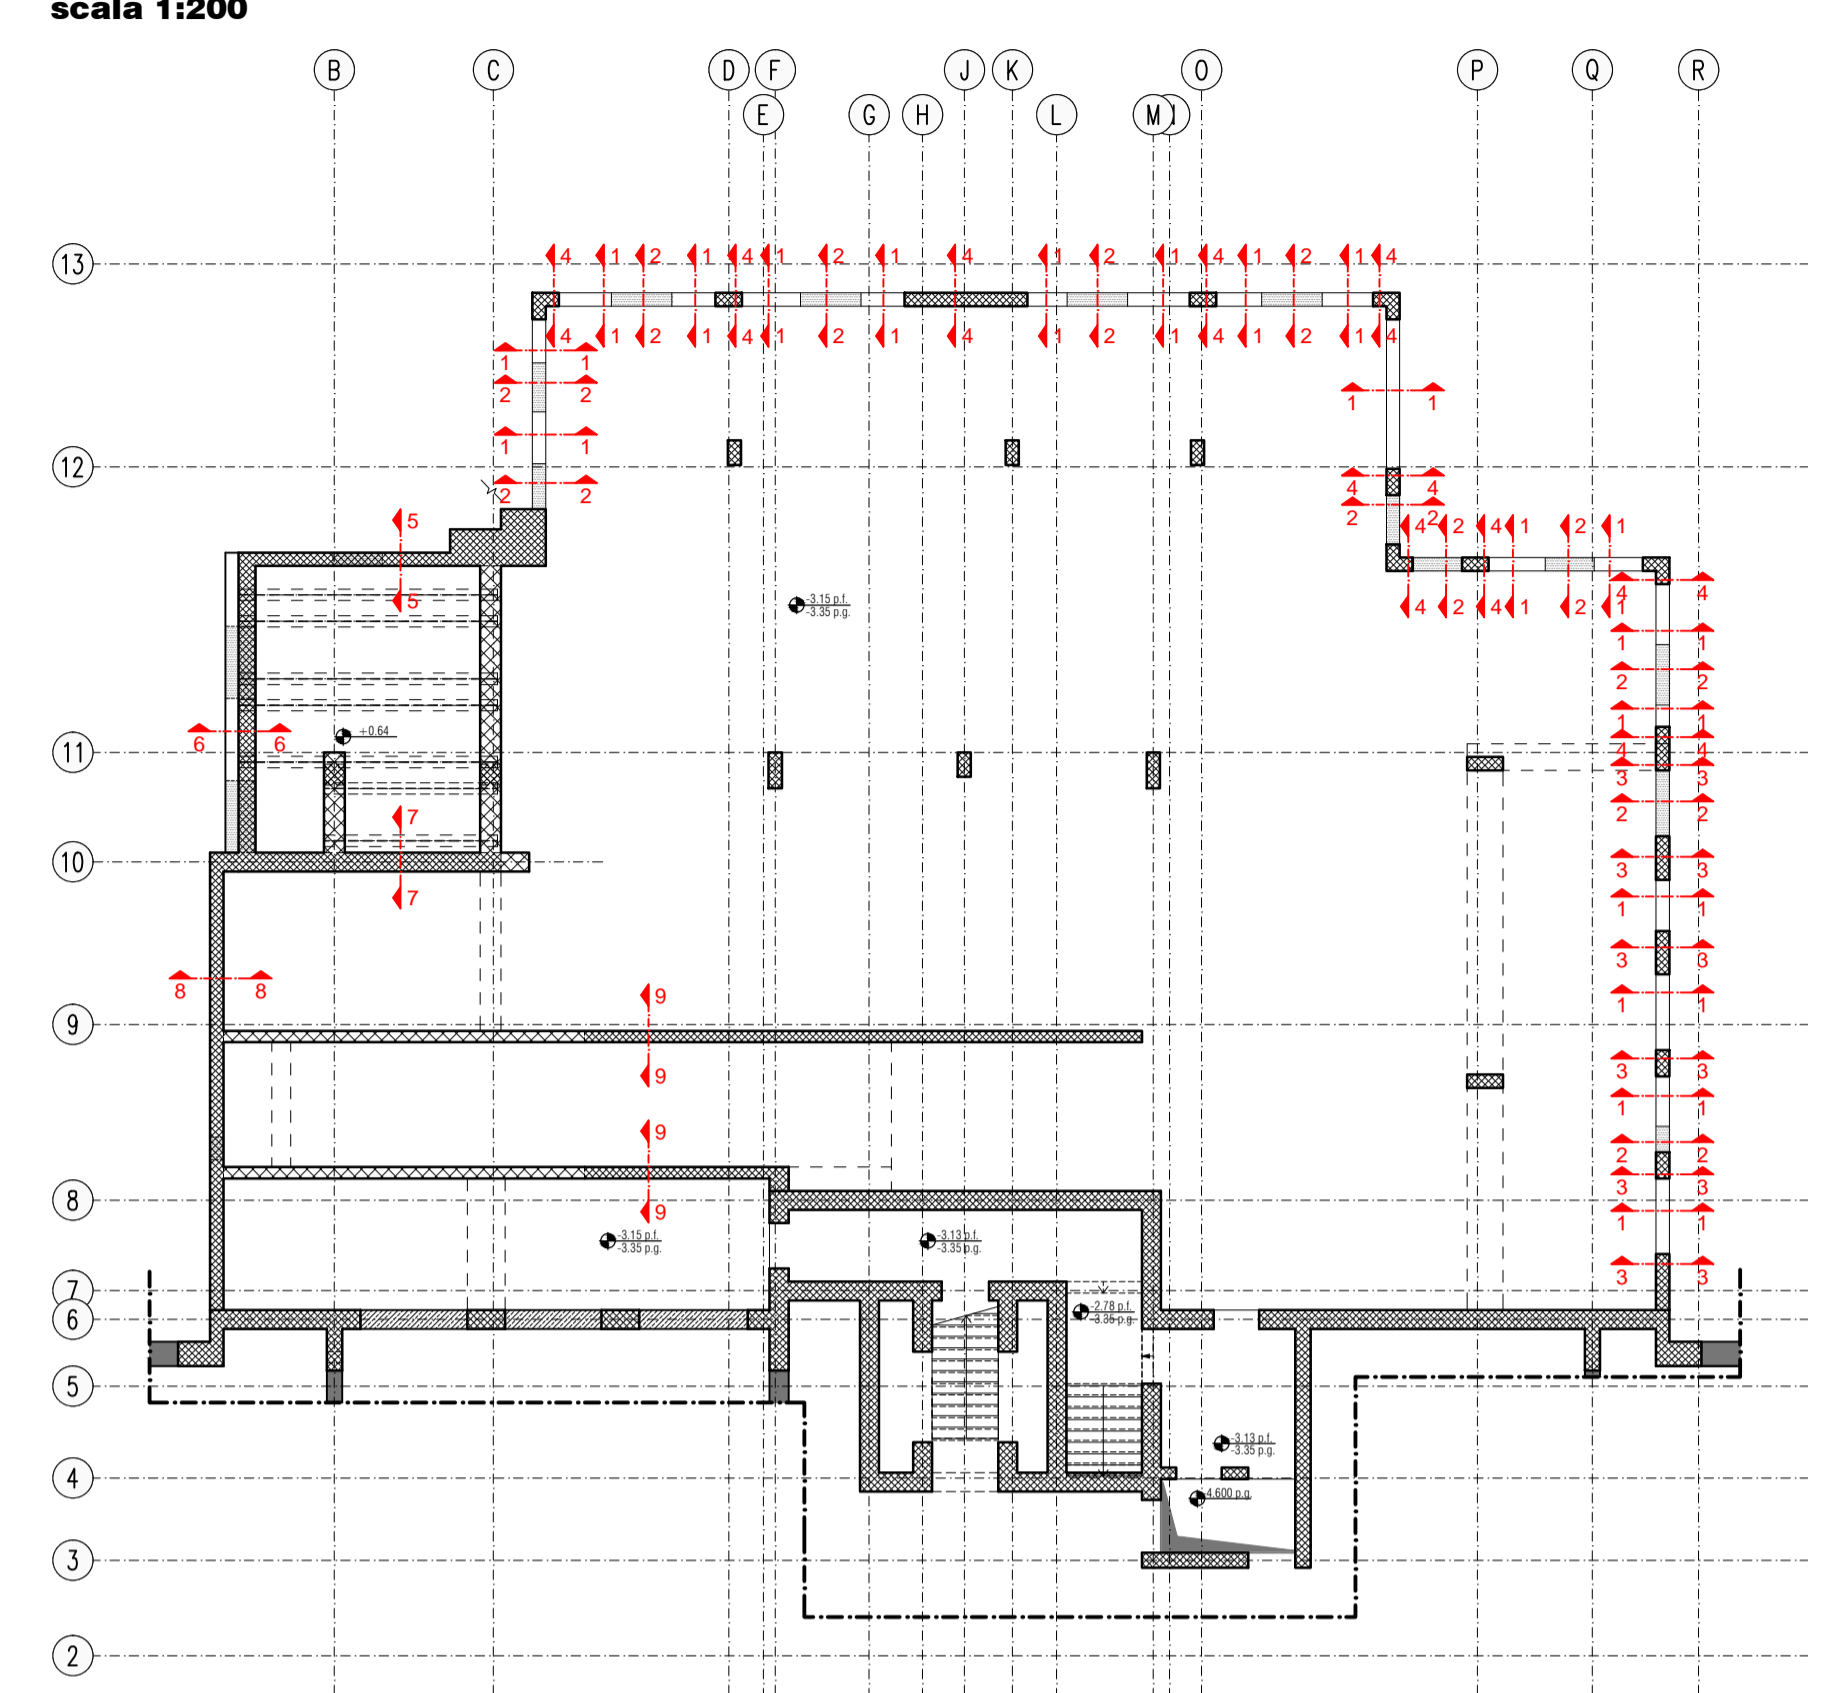


**SEZIONE 5-5**

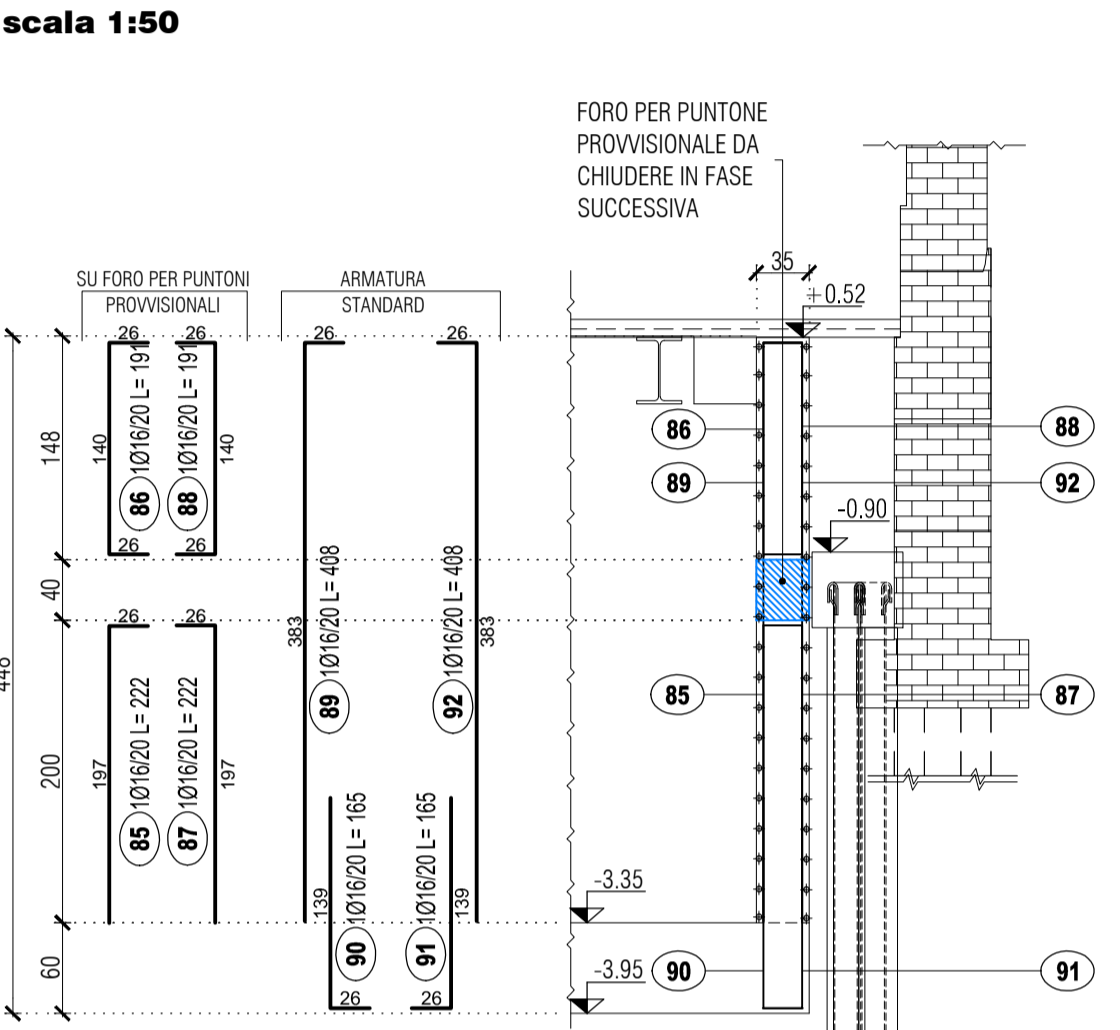


**SEZIONE 6-6**

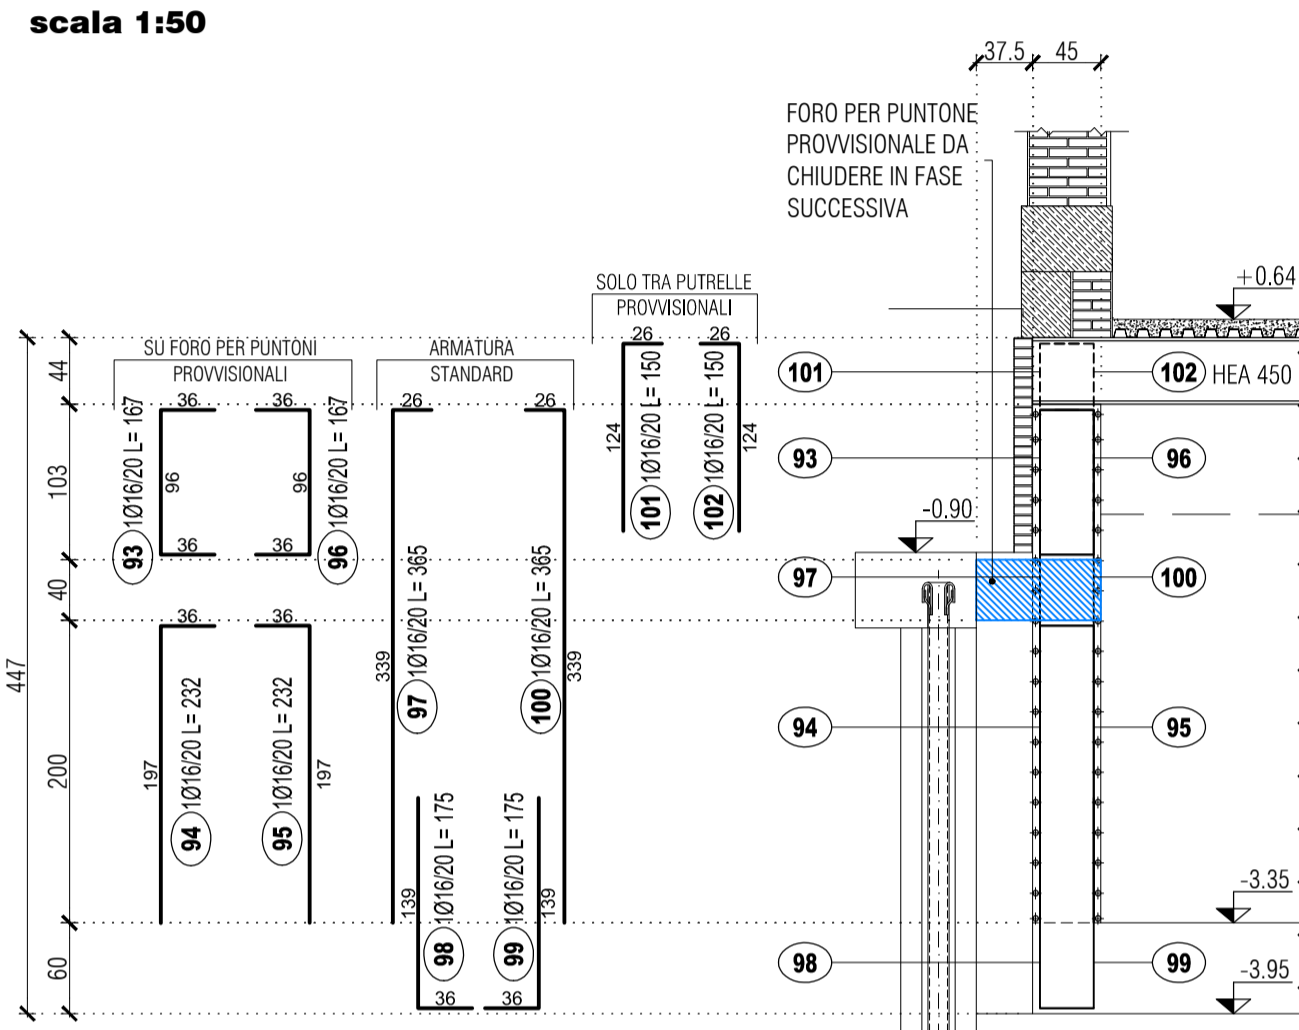


**SEZIONE 7-7**

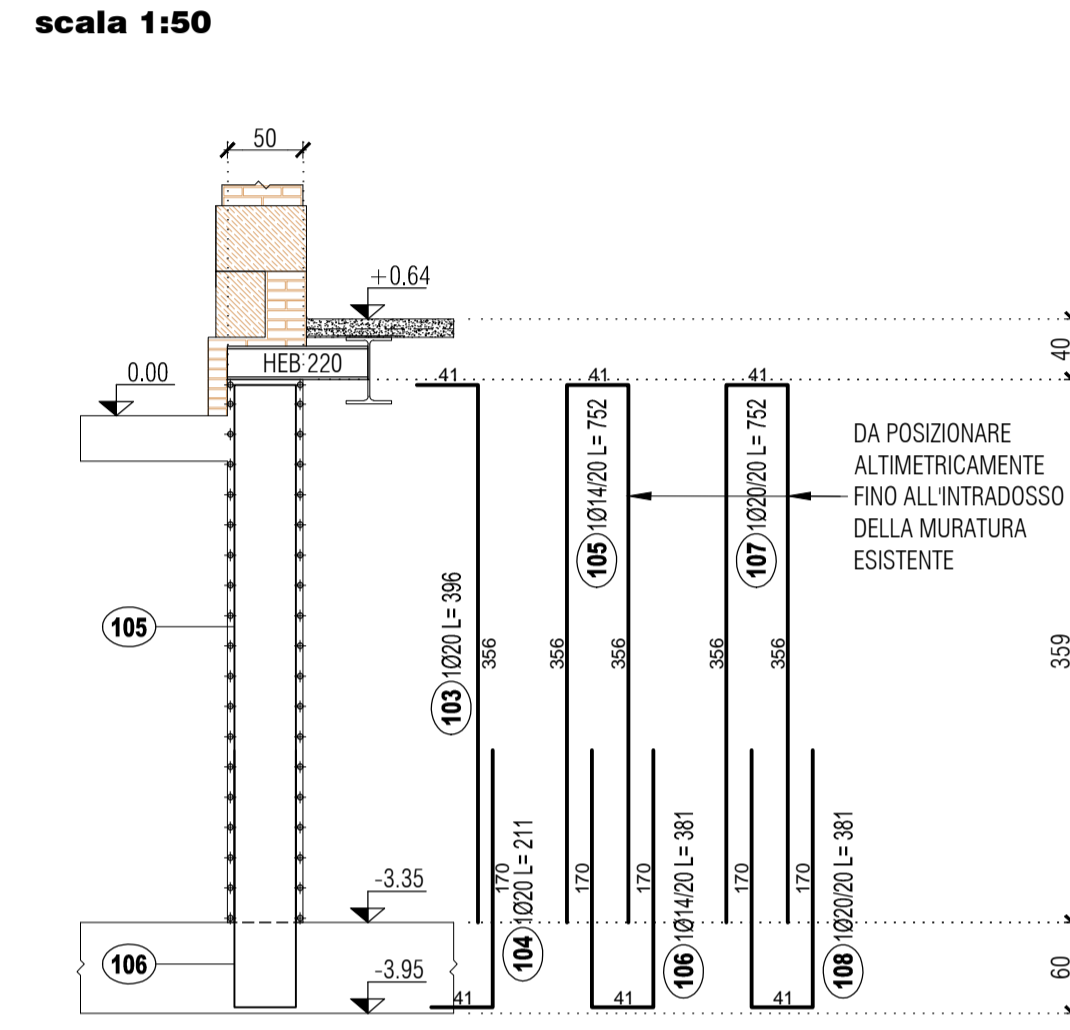


**SEZIONE 8-8**

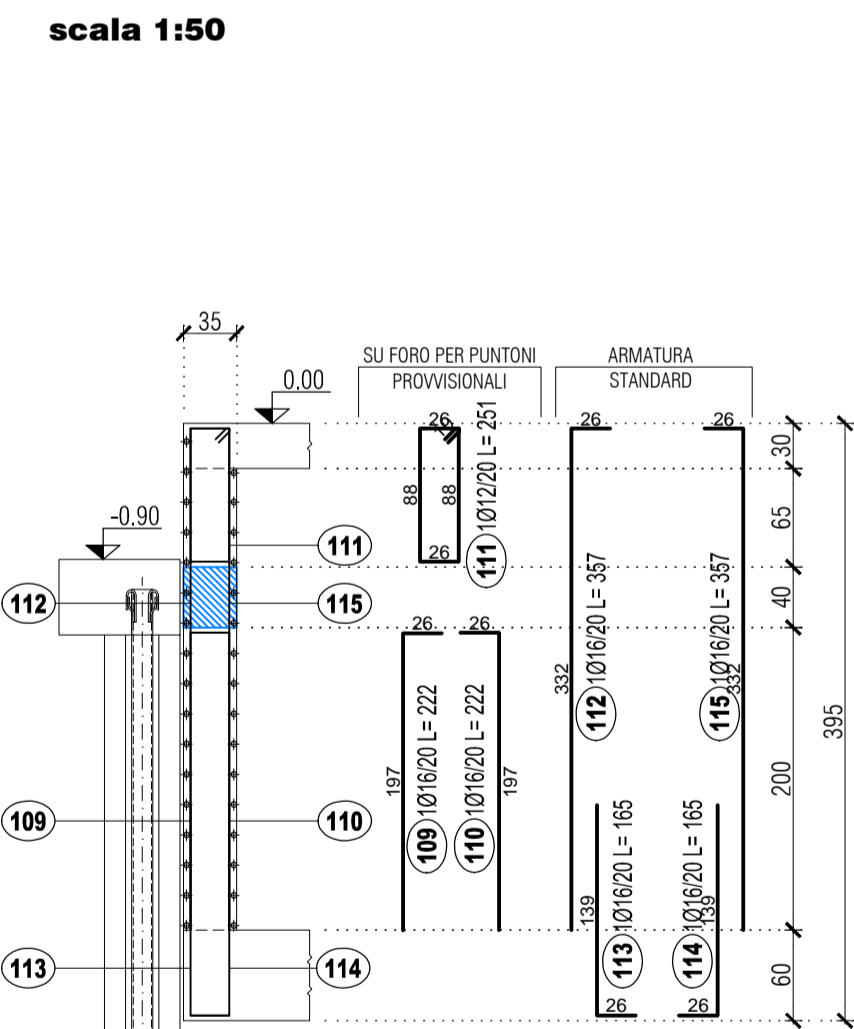


**SEZIONE 9-9**

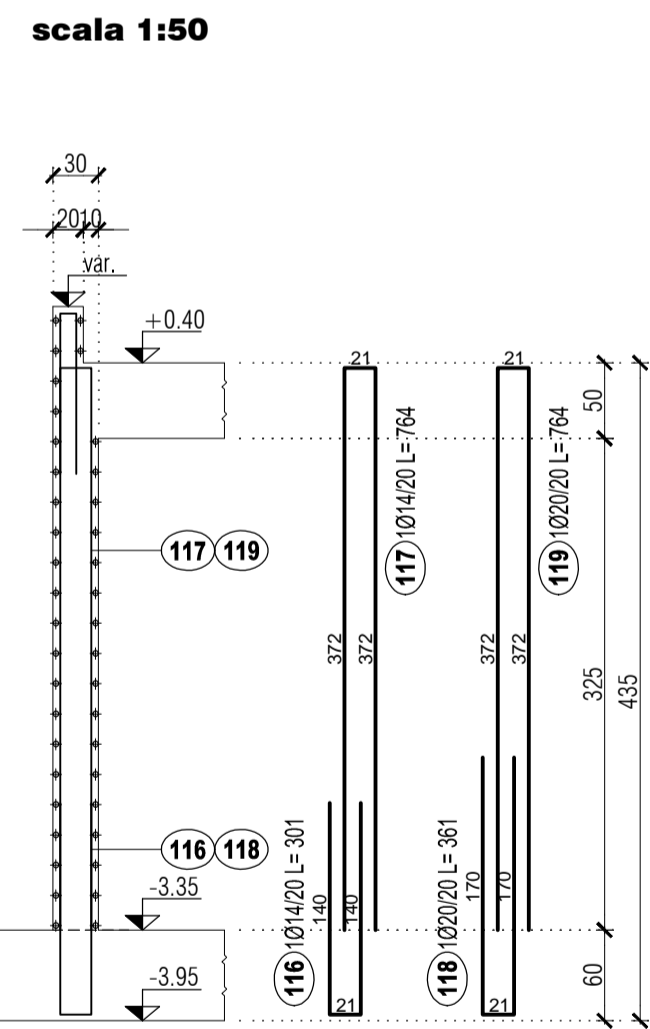


**PIANTA PILASTRO 11**  
**PIANTA PILASTRO 15** (speculare)

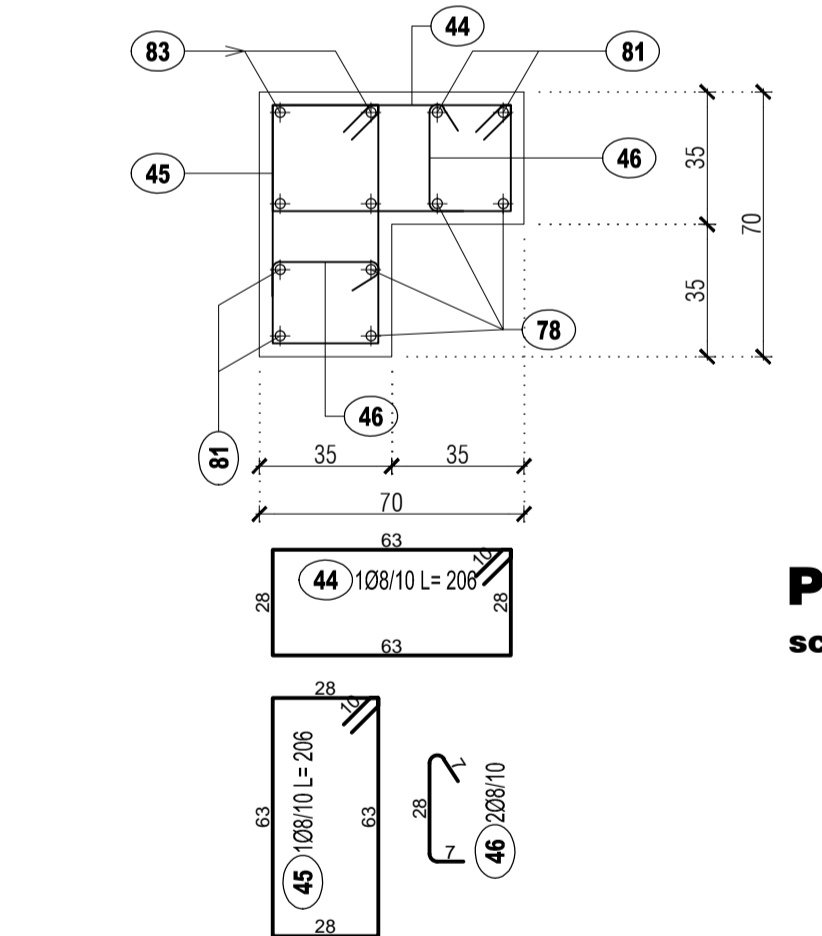


**PIANTA PILASTRI 12-14**

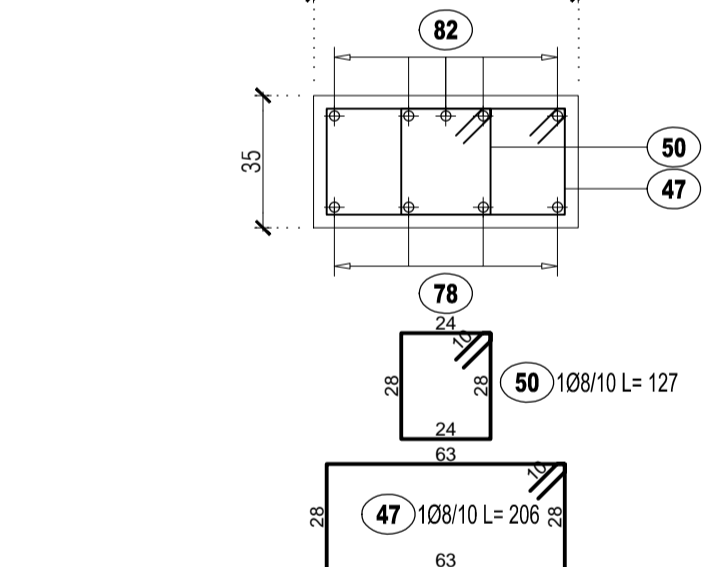


**PIANTA PILASTRI 21-22-25-26**

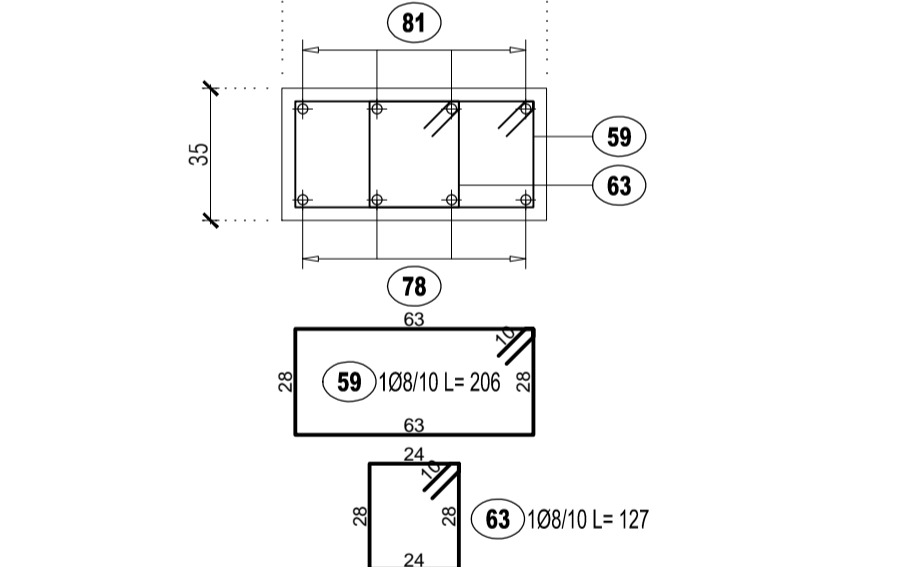


**PIANTA PILASTRI 19-20**

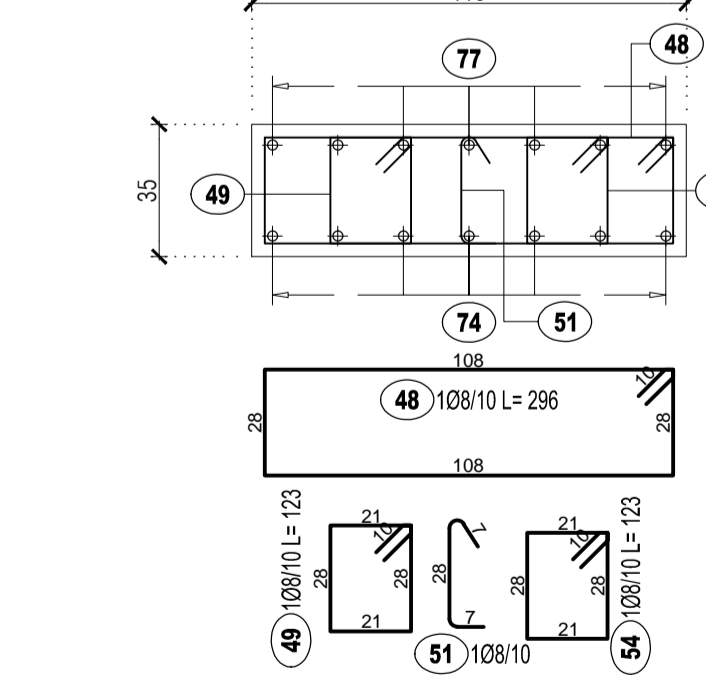


**PIANTA PILASTRI 18**

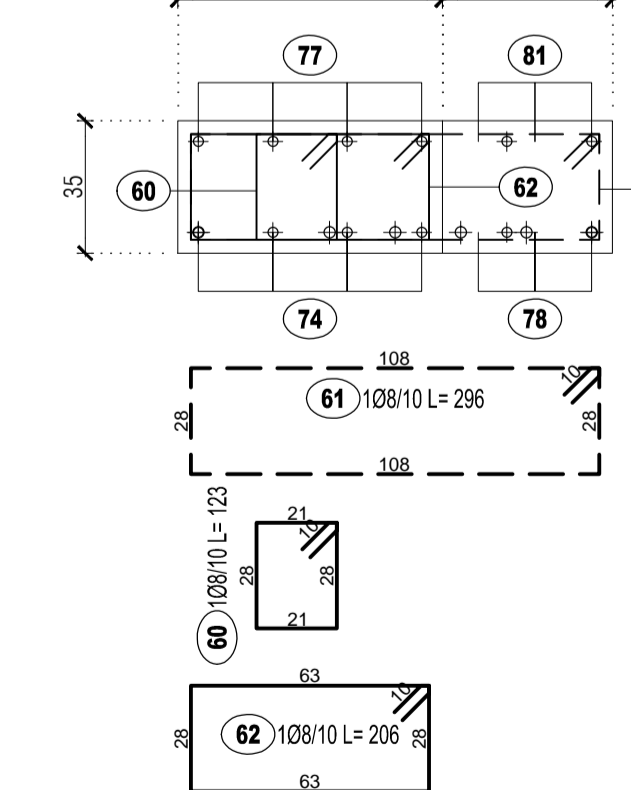

**PIANTA PILASTRO 16**

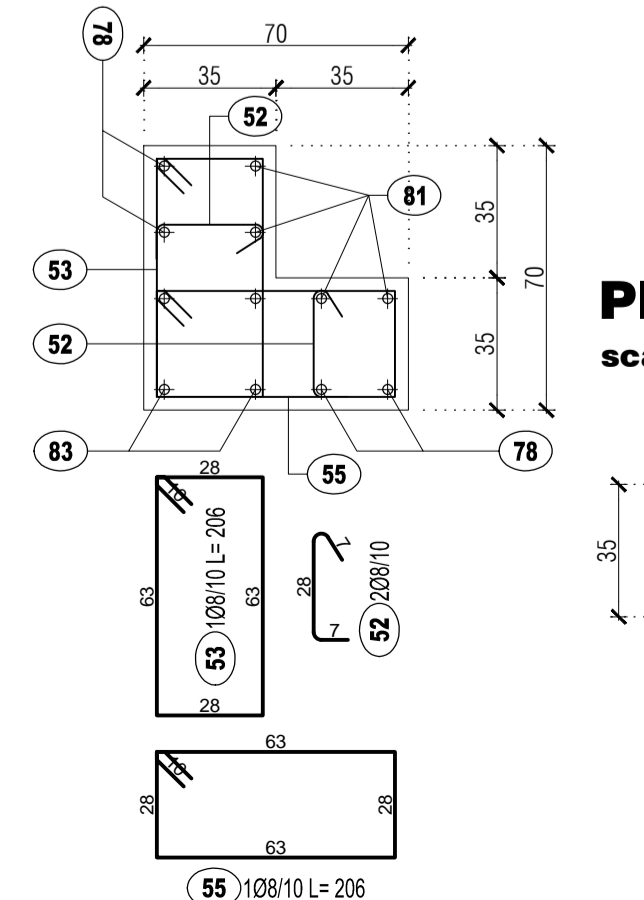

**PIANTA PILASTRI 13**

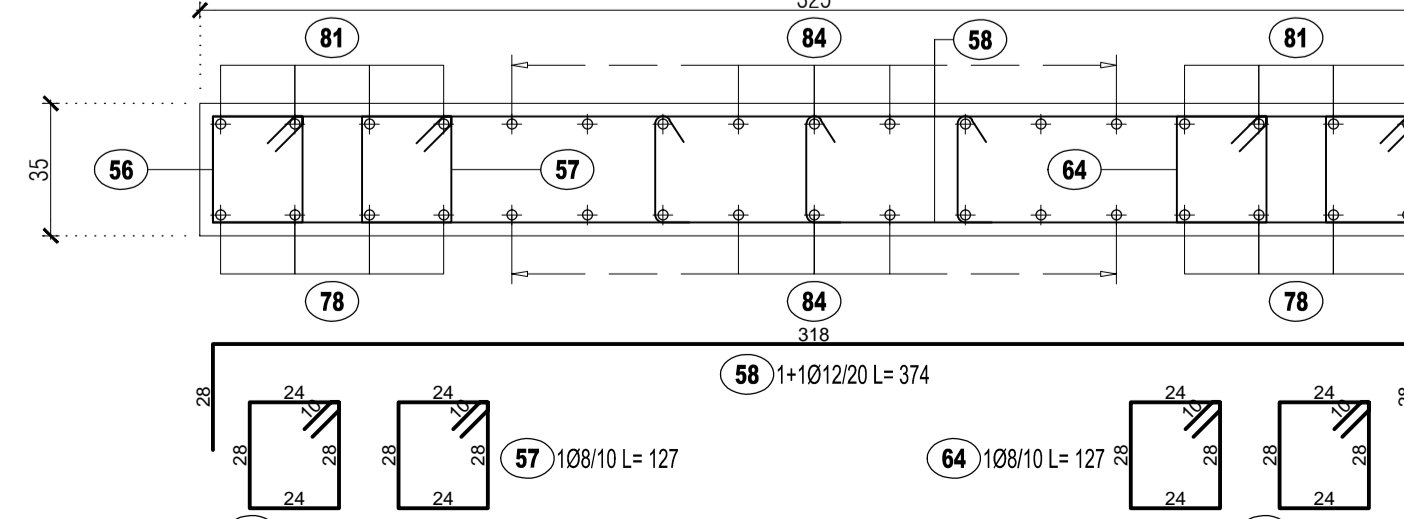

Realizzato con:



e

EmiLISPCA  
STRUCTURE

www.emicad.it