


**SETTI IN ELEVAZIONE - PIANTA ARMATURE Q. -2.00**  
 scala 1:100

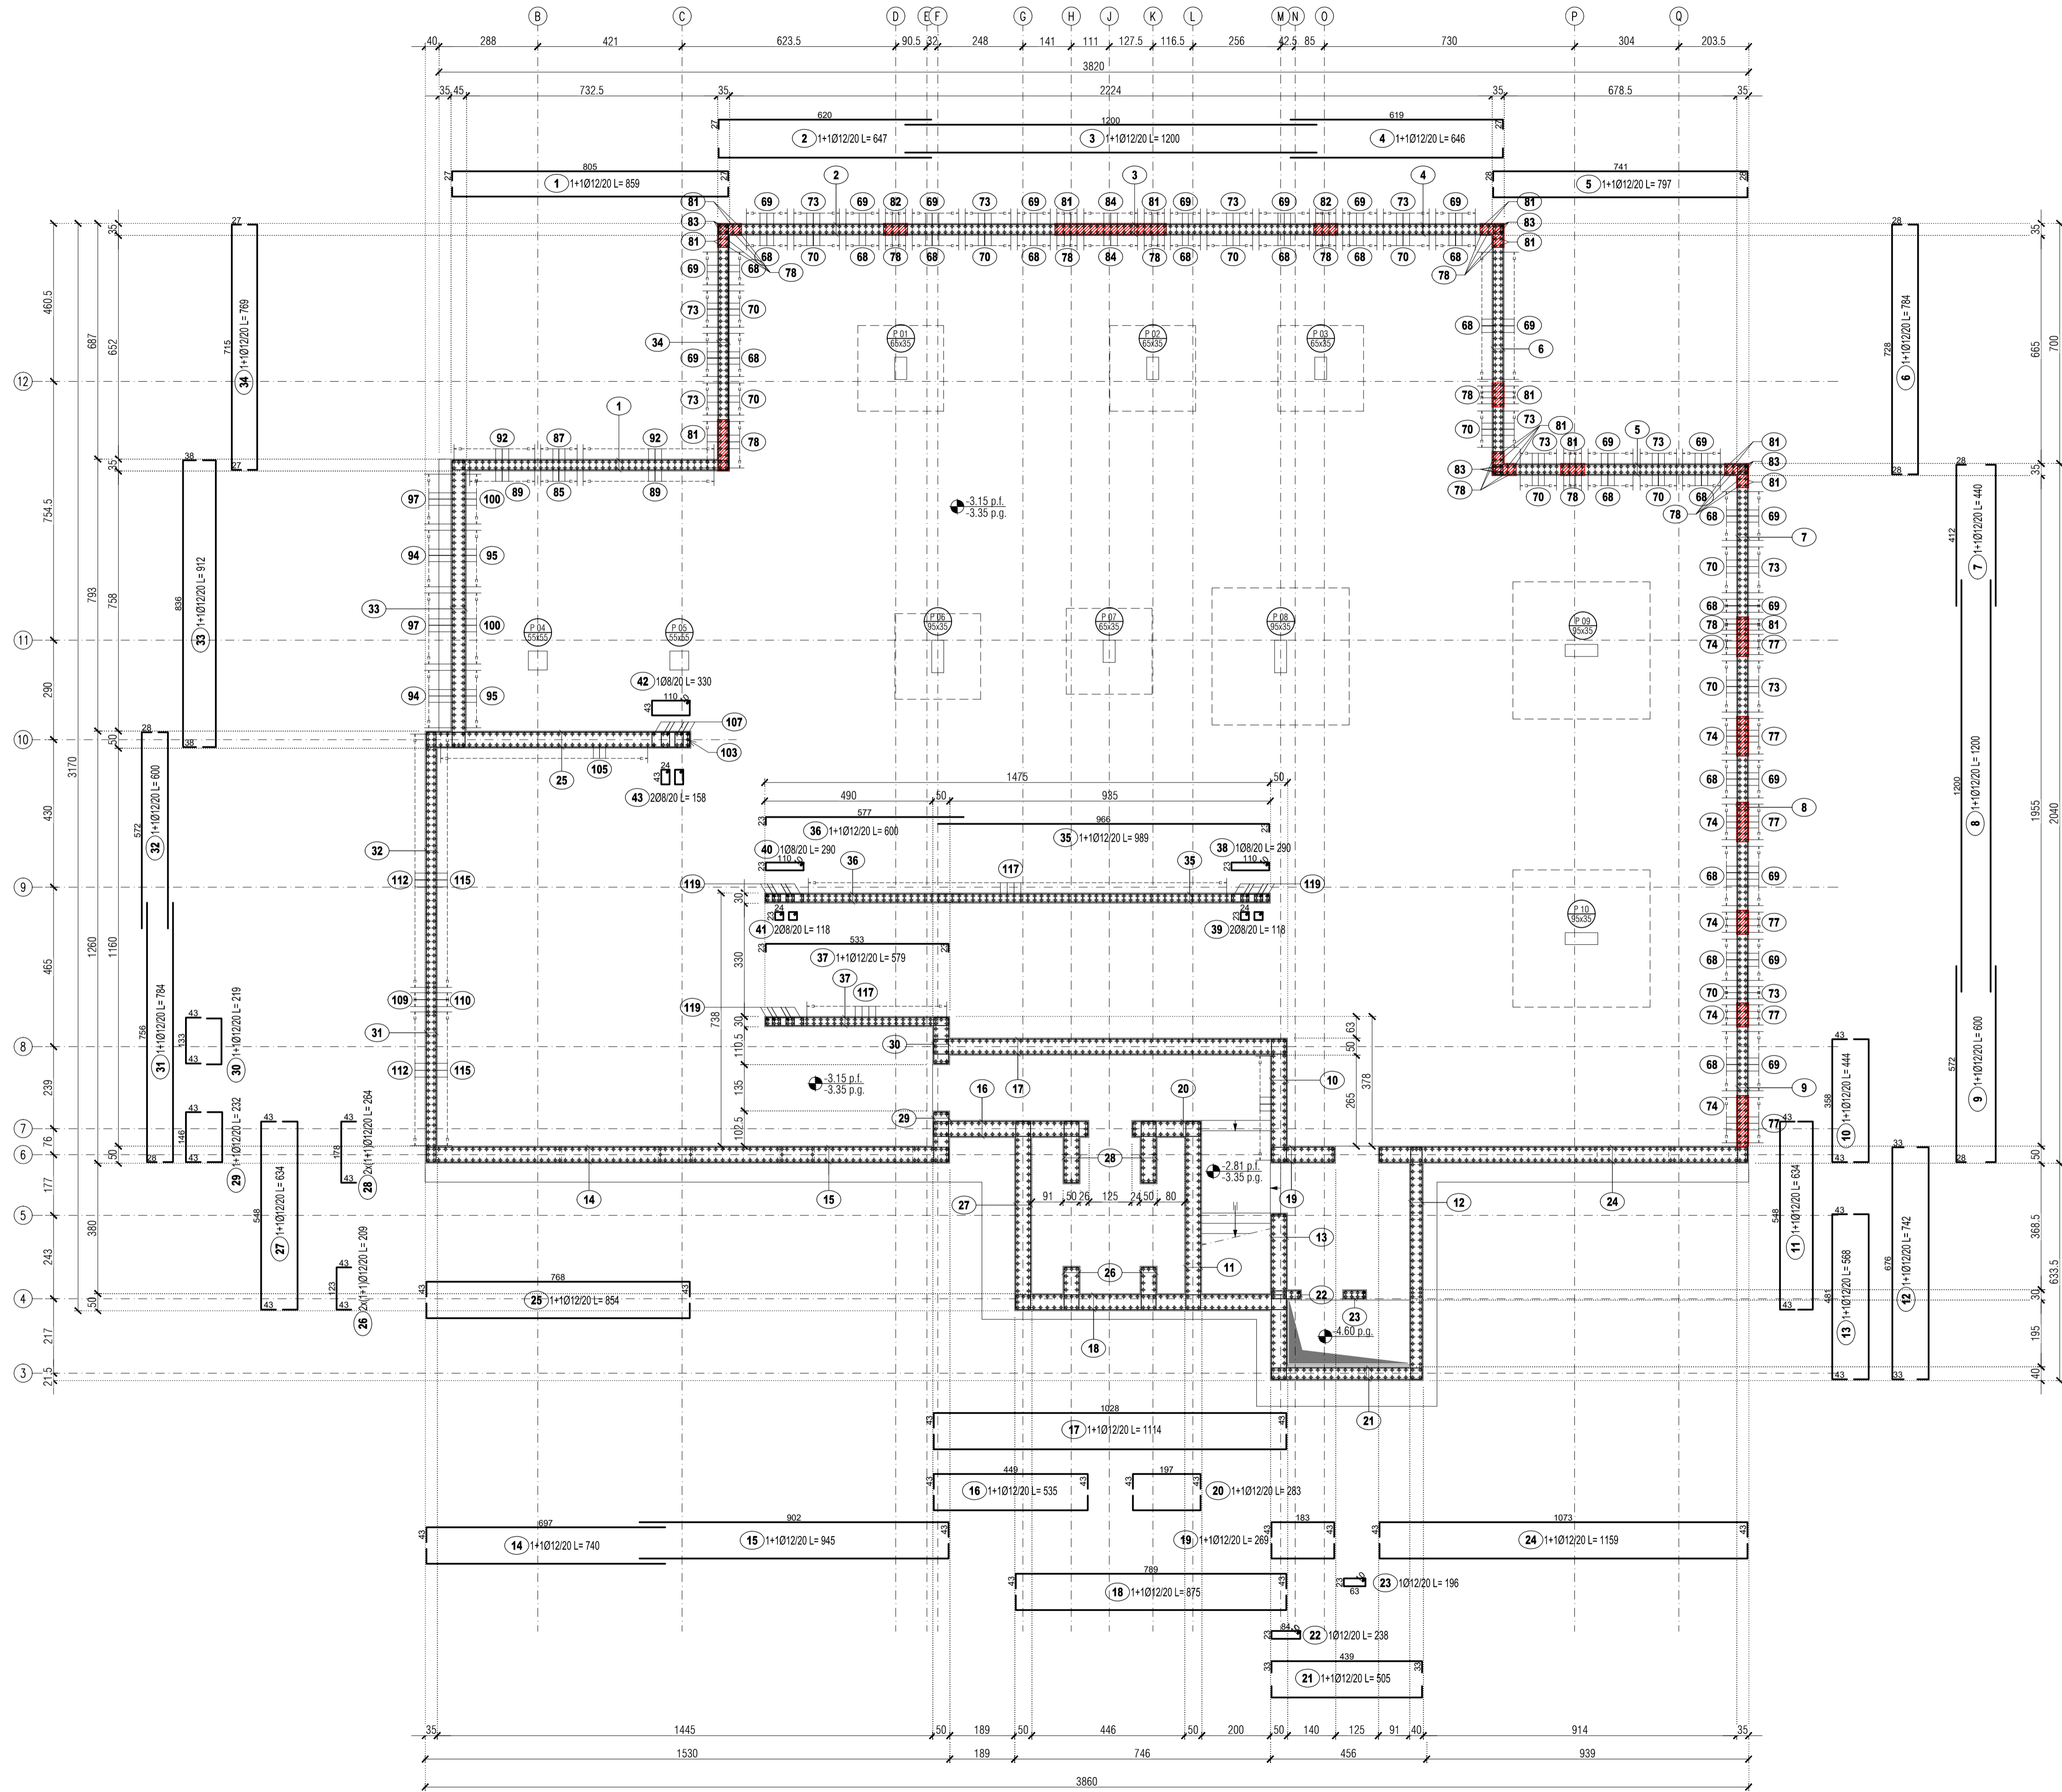

Realizzato con:



e  
**EmiLISPCA**  
**STRUCTURE**

[www.emicad.it](http://www.emicad.it)